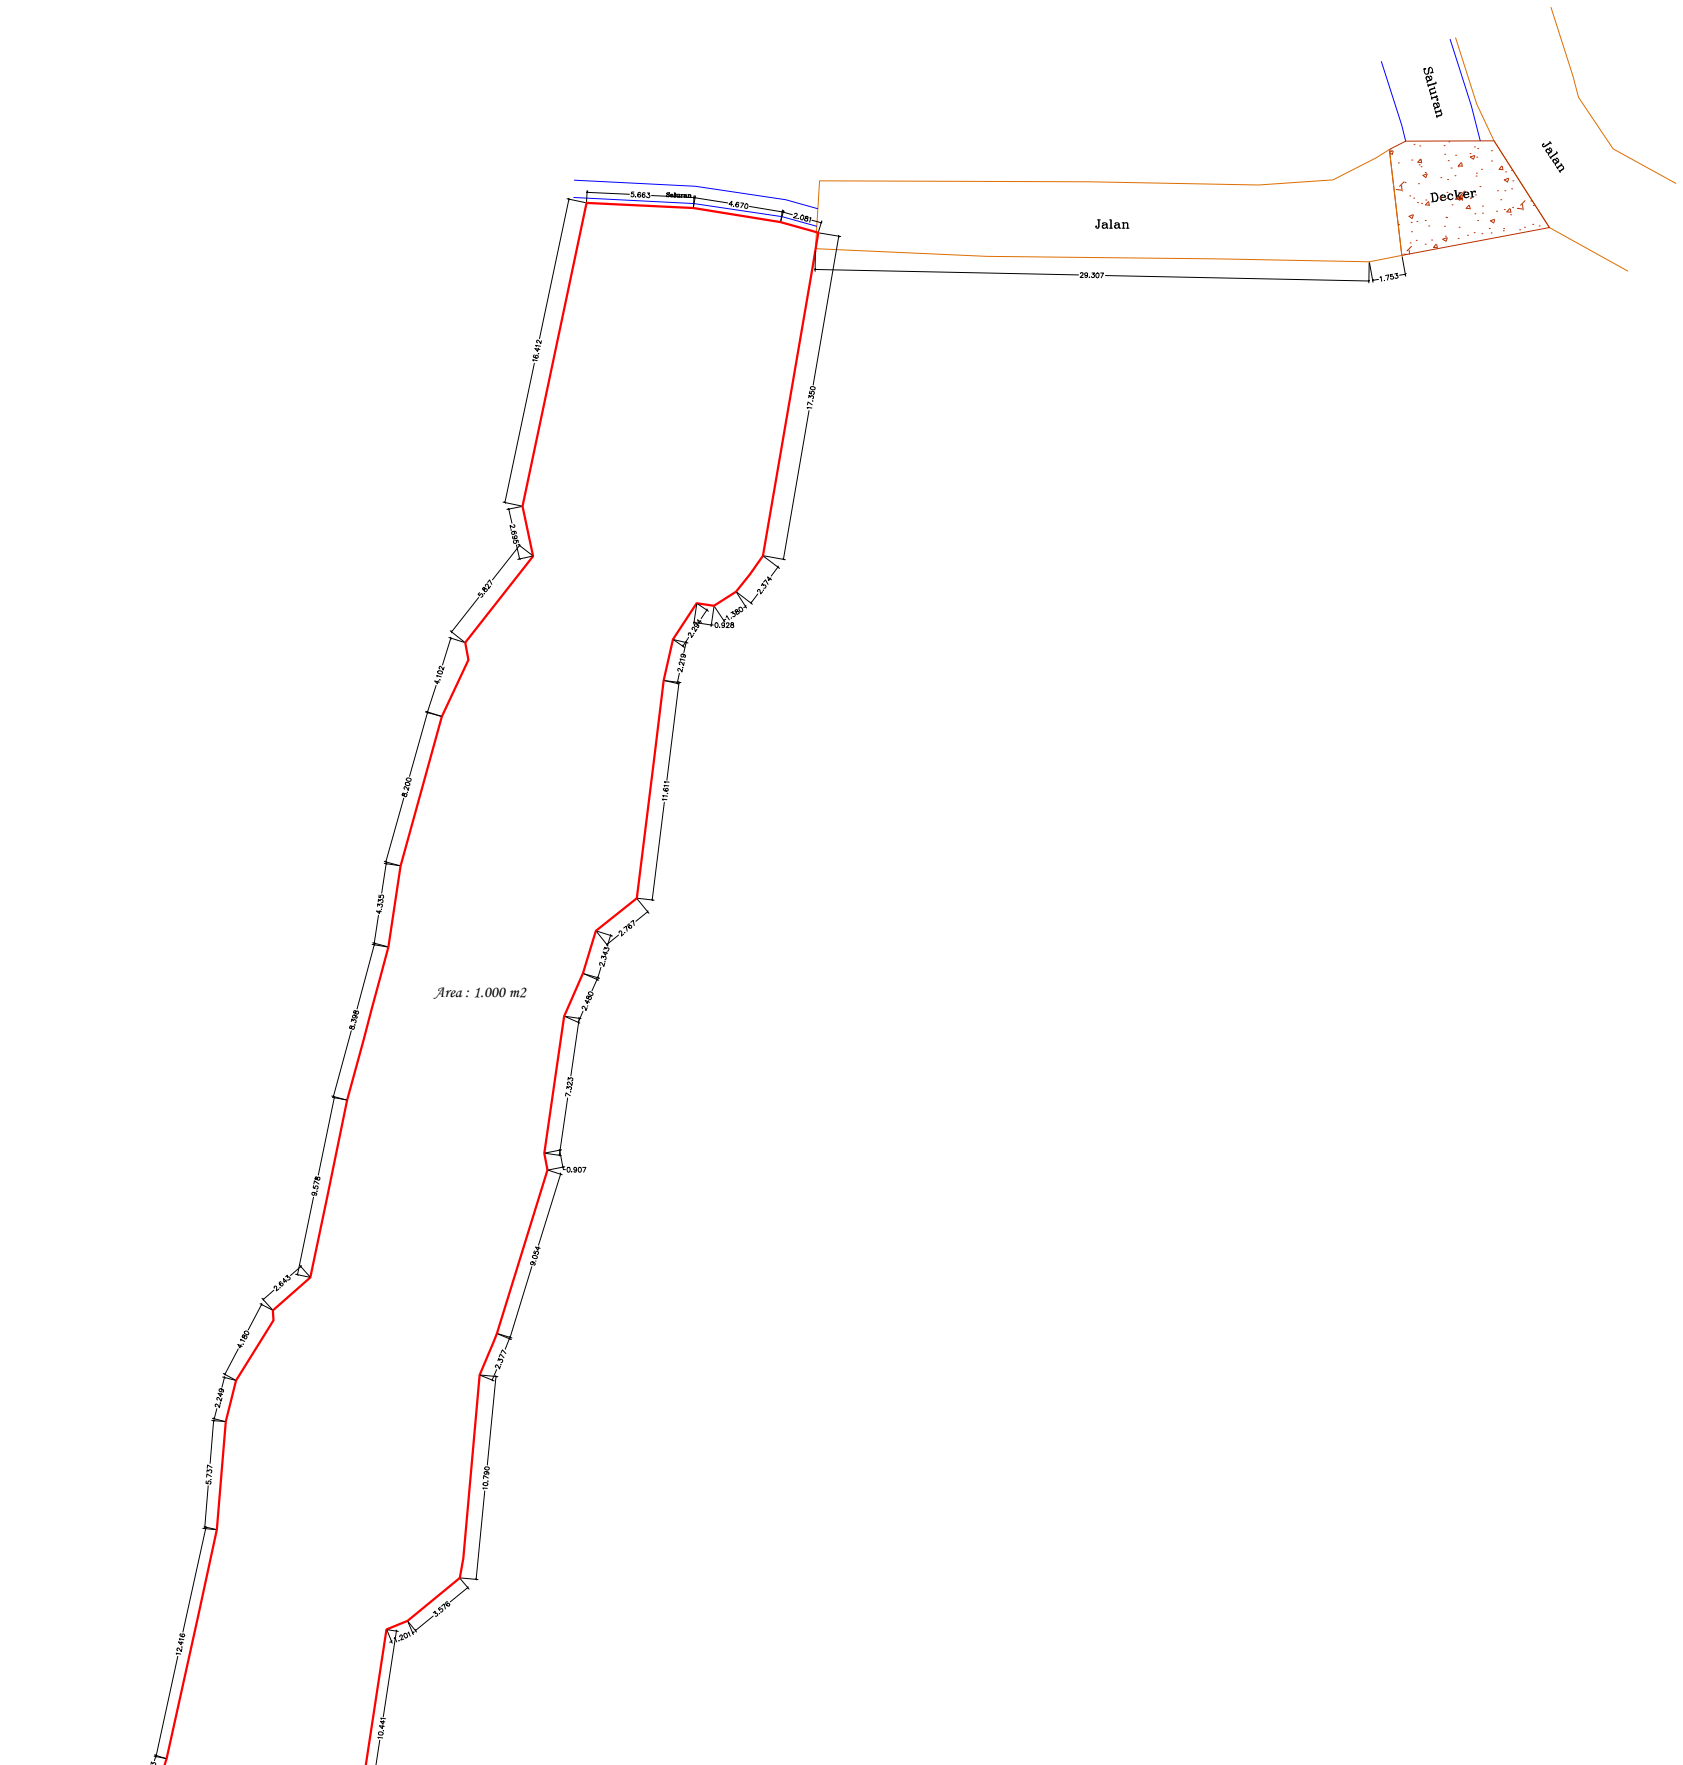

Saluran
Jalan
Decker
Jalan
5.663
Saluran
4.670
2.081
29.307
1.753
16.412
17.350
2.695
5.827
4.102
8.700
4.330
8.398
9.578
2.643
4.180
2.249
5.737
12.416
1.733
10.746
0.523
9.443
1.018
4.819
6.968
10.659
2.886
9.239
4.274
2.427
Area : 1.000 m2
2.374
1.380
0.928
2.295
2.219
11.611
1.767
2.343
2.480
7.323
0.907
9.054
2.377
10.790
3.576
1.201
10.441
Area : 250 m2
N
W
S
Local coordinate & Local Elevation
PROJECT TITLE
Jalan Pantai Seseh
Badung - Bali
LEGENDA
Garis Batas
Date : 1 Desember 2022
Scale 1 : 400 (A3)
Drawing no
Batas Tanah
Surveyor Arthadana
Draw Arthadana
Checked
Area : 1.250 m2
02
ARTHADANA
MEASURING AND MAPPING
BANJAR JADI,DESA JADI,KEDIRI TABANAN
EMAIL : dana_yan26@yahoo.co.id
Hp.085 238 806 486