
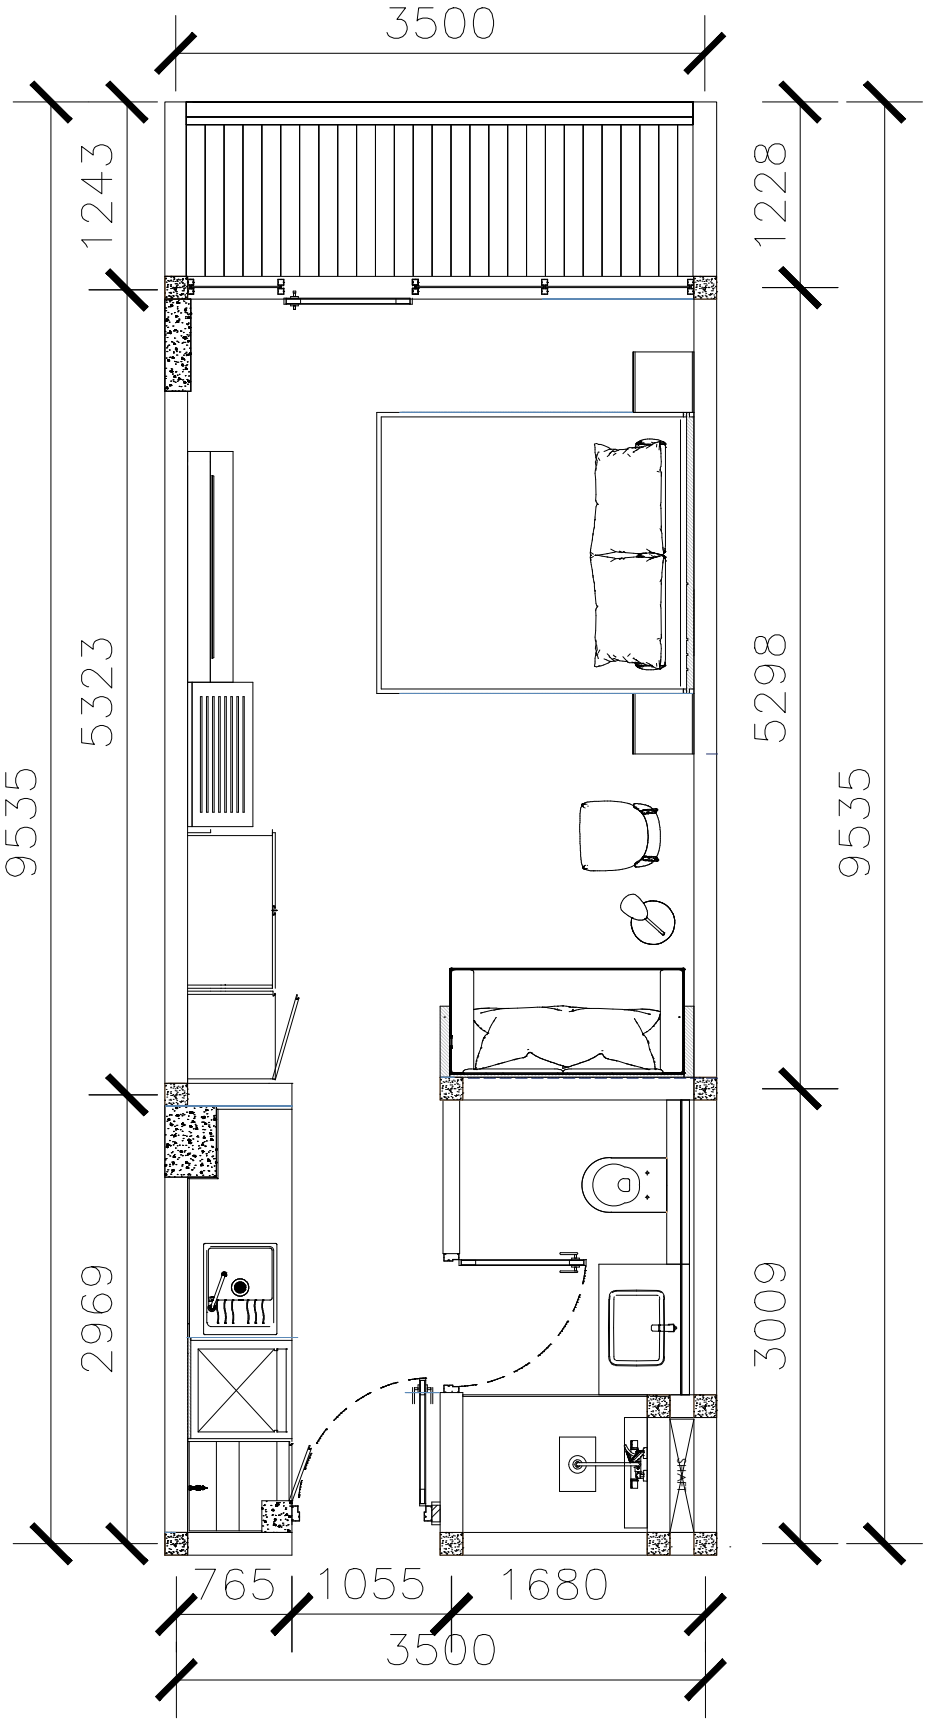



STUDIO A FLOORPLAN

SCALE 1 : 50

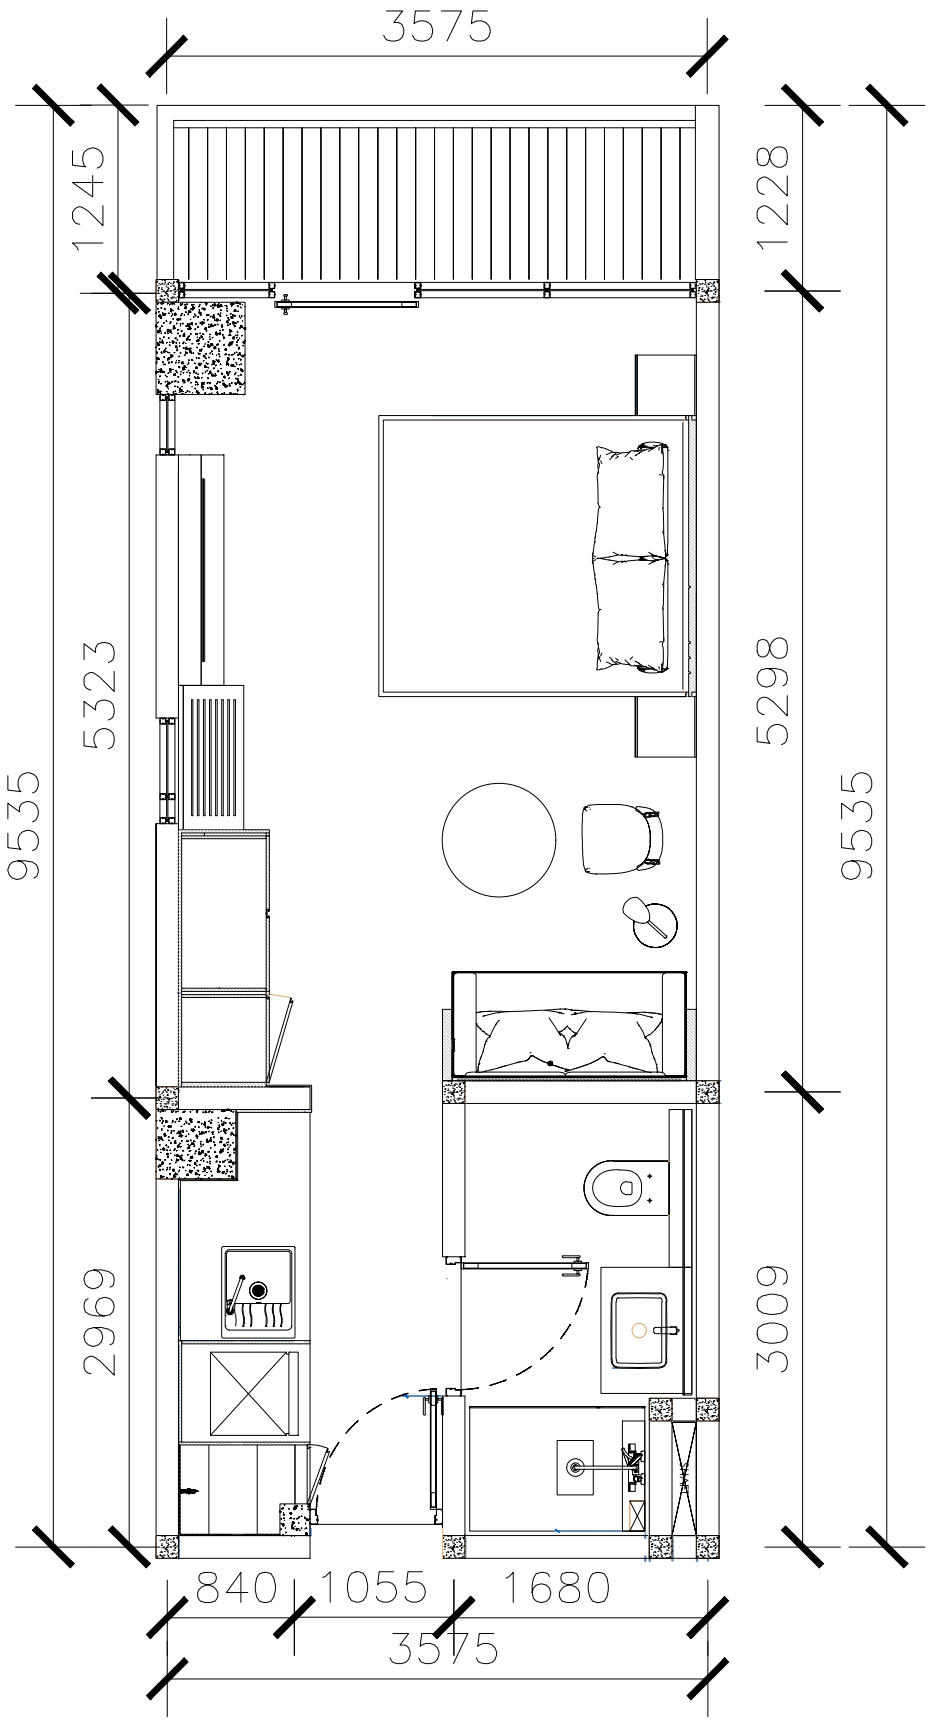


STUDIO B FLOORPLAN

SCALE 1 : 50

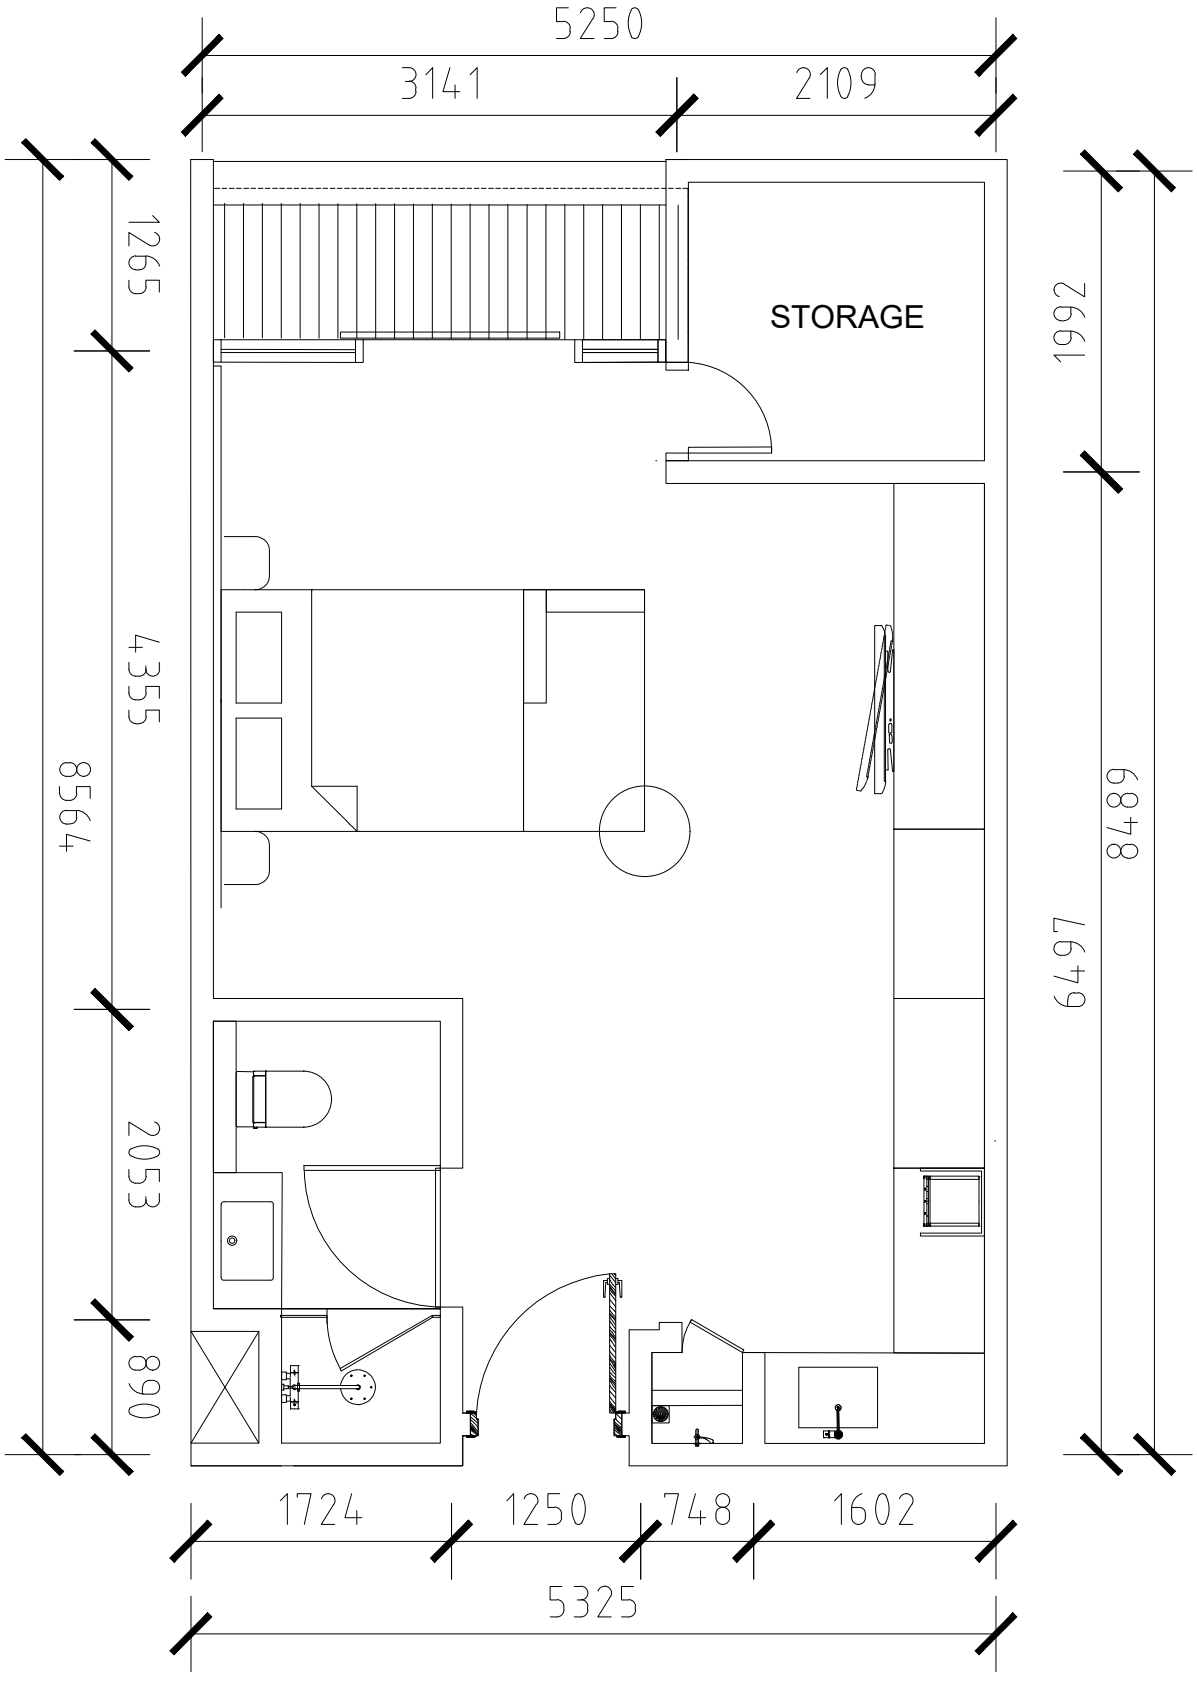


STUDIO E FLOORPLAN

SCALE 1 : 50

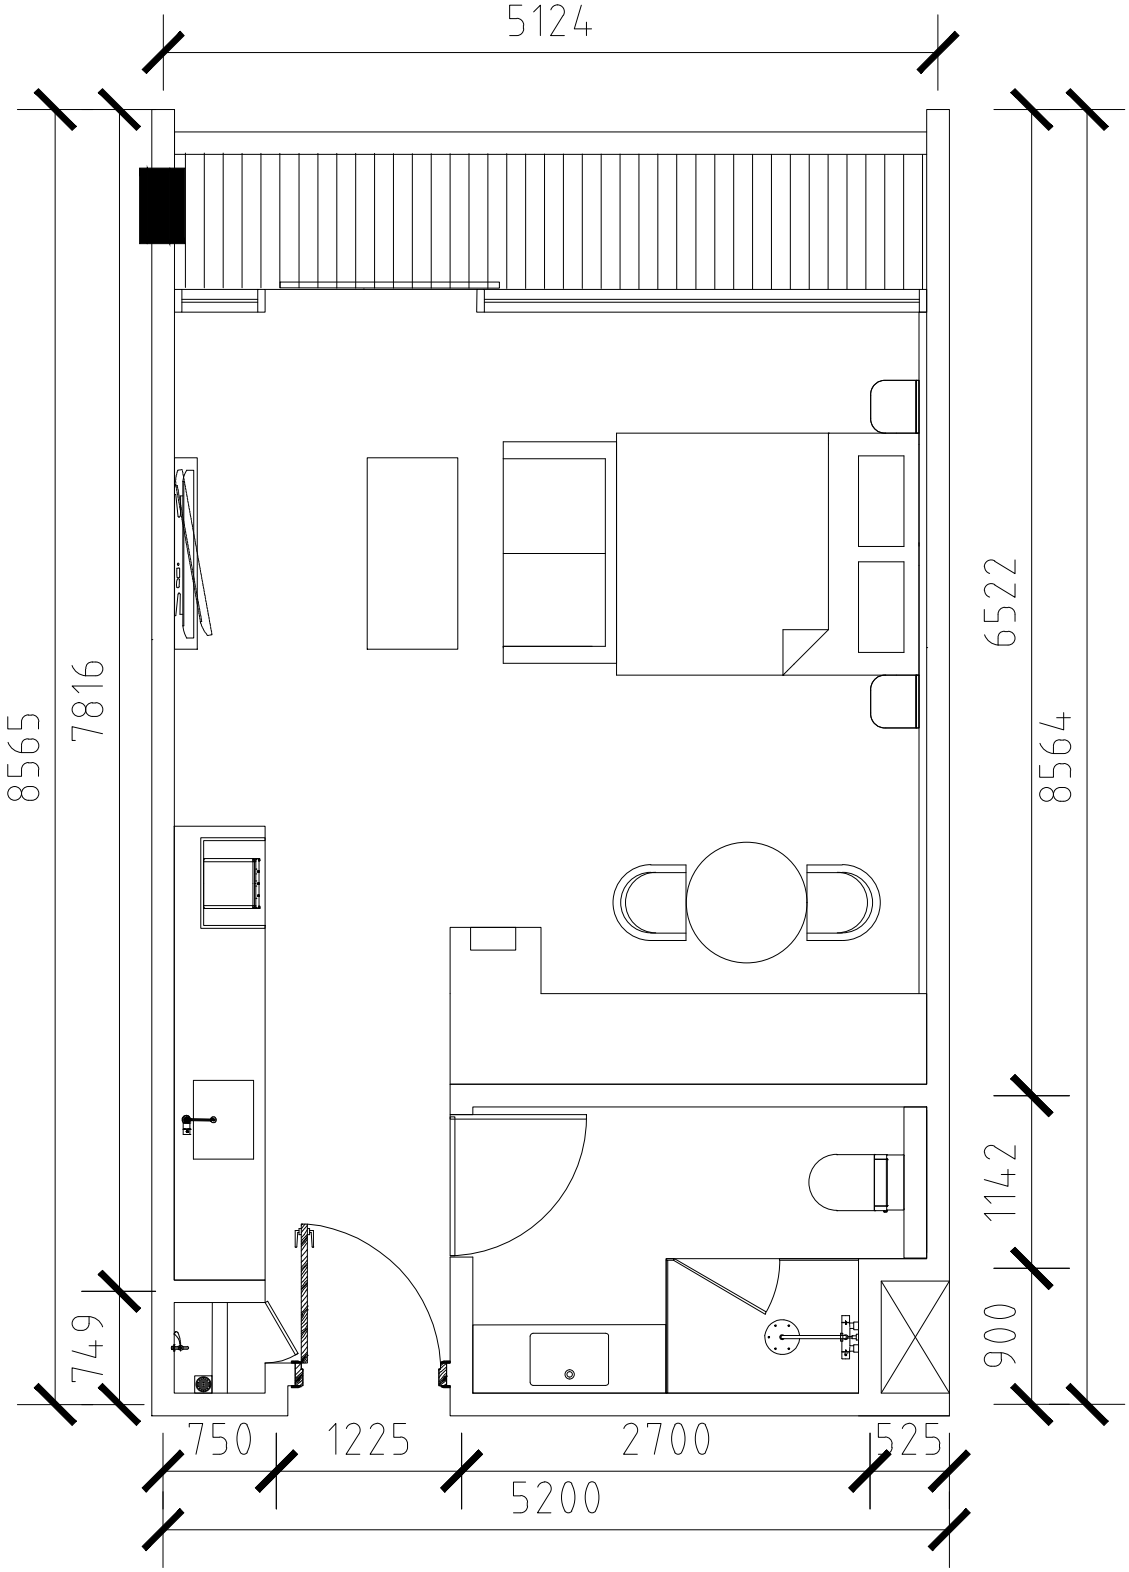

STUDIO F FLOORPLAN

SCALE 1 : 50

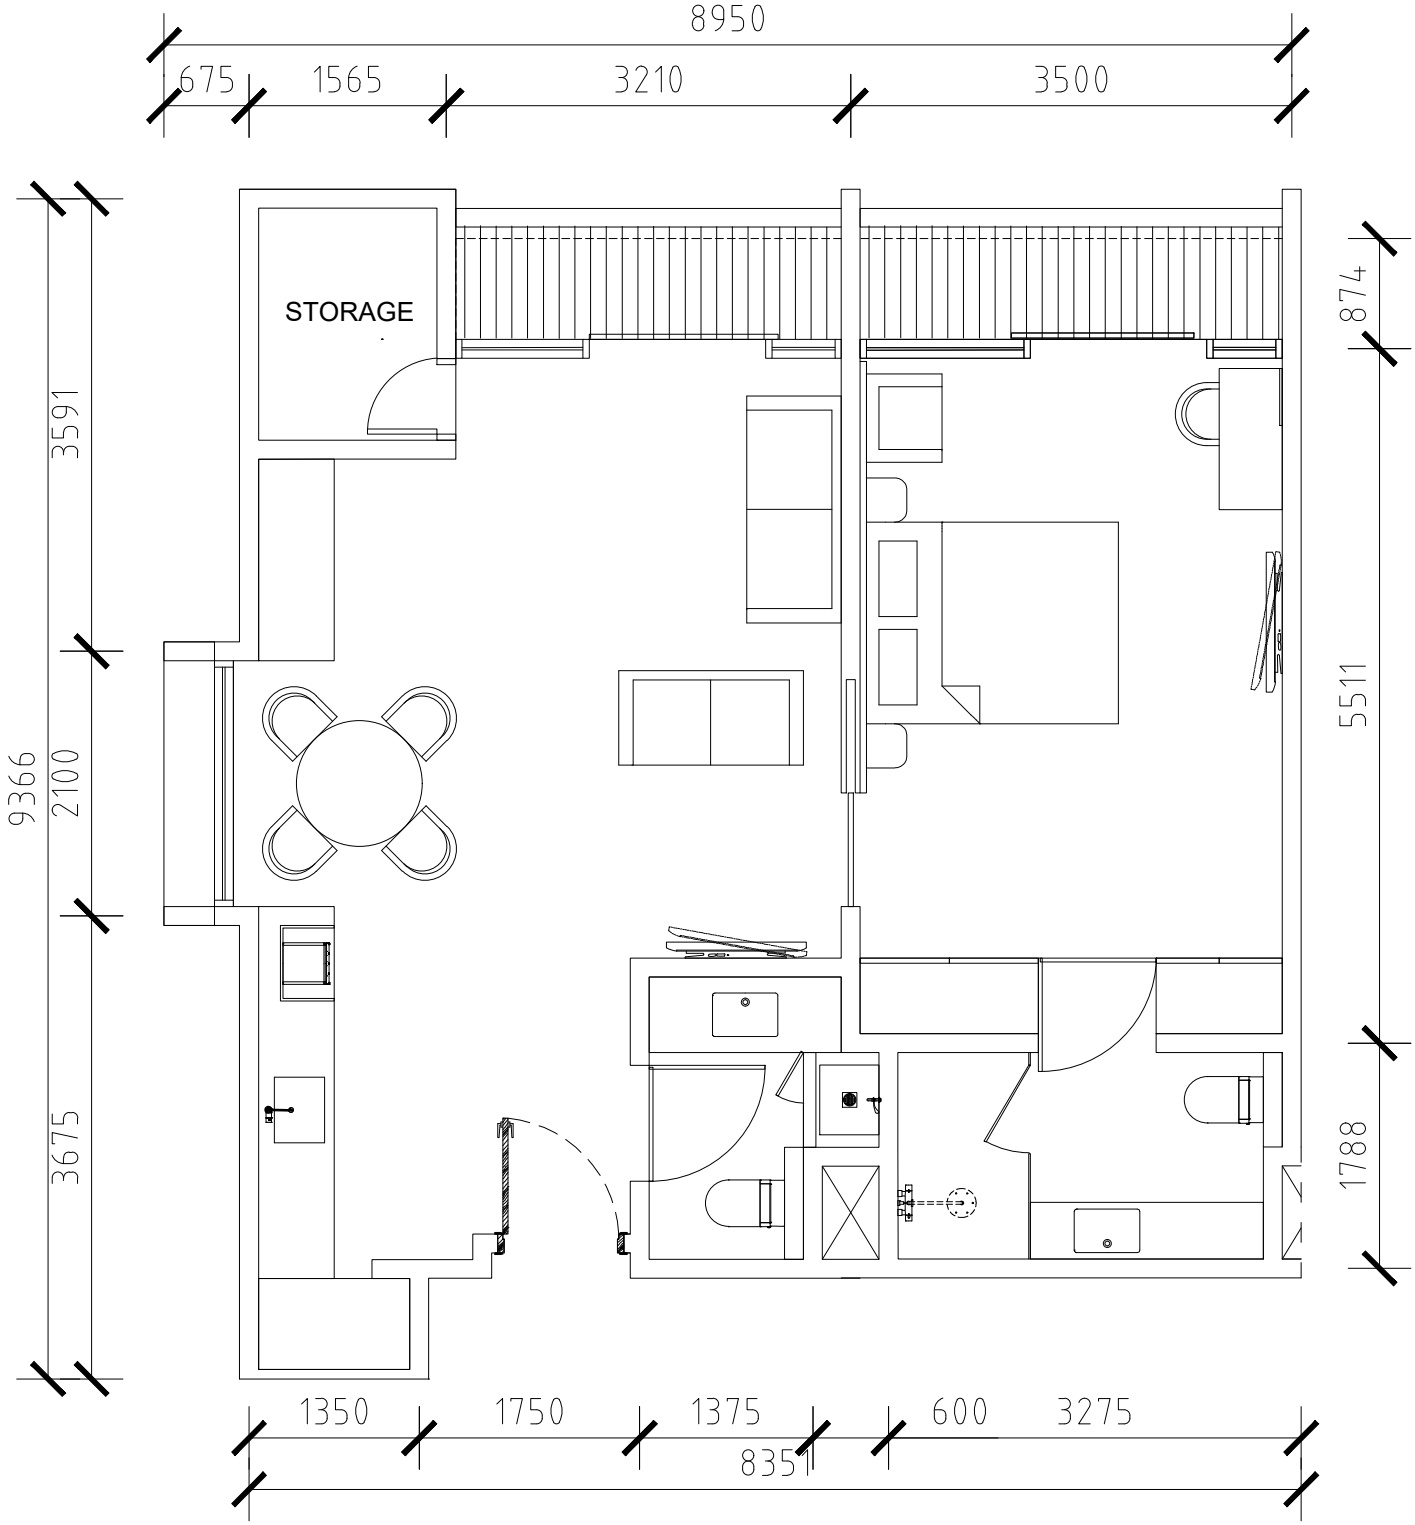

SUITE FLOORPLAN

SCALE 1 : 55